


ELABORATO PLANIMETRICO O (L219) < Foglio: 1276 - Particella: 332 - Elaborato planimetrico >	Compilato da: Taliano Luciano		Iscritto all'albo: Geometri		Prov. Torino		N. 6808	
	Comune di Torino	Foglio: 1276	Particella: 332	Sezione:	Protocollo n.	TO0143005	del 05/05/2014	
Dimostrazione grafica dei subalterni				Tipo Mappale n.		del		Scala 1 : 500



Pianta Piano Terreno

foglio 1276 mappale 315 NCT

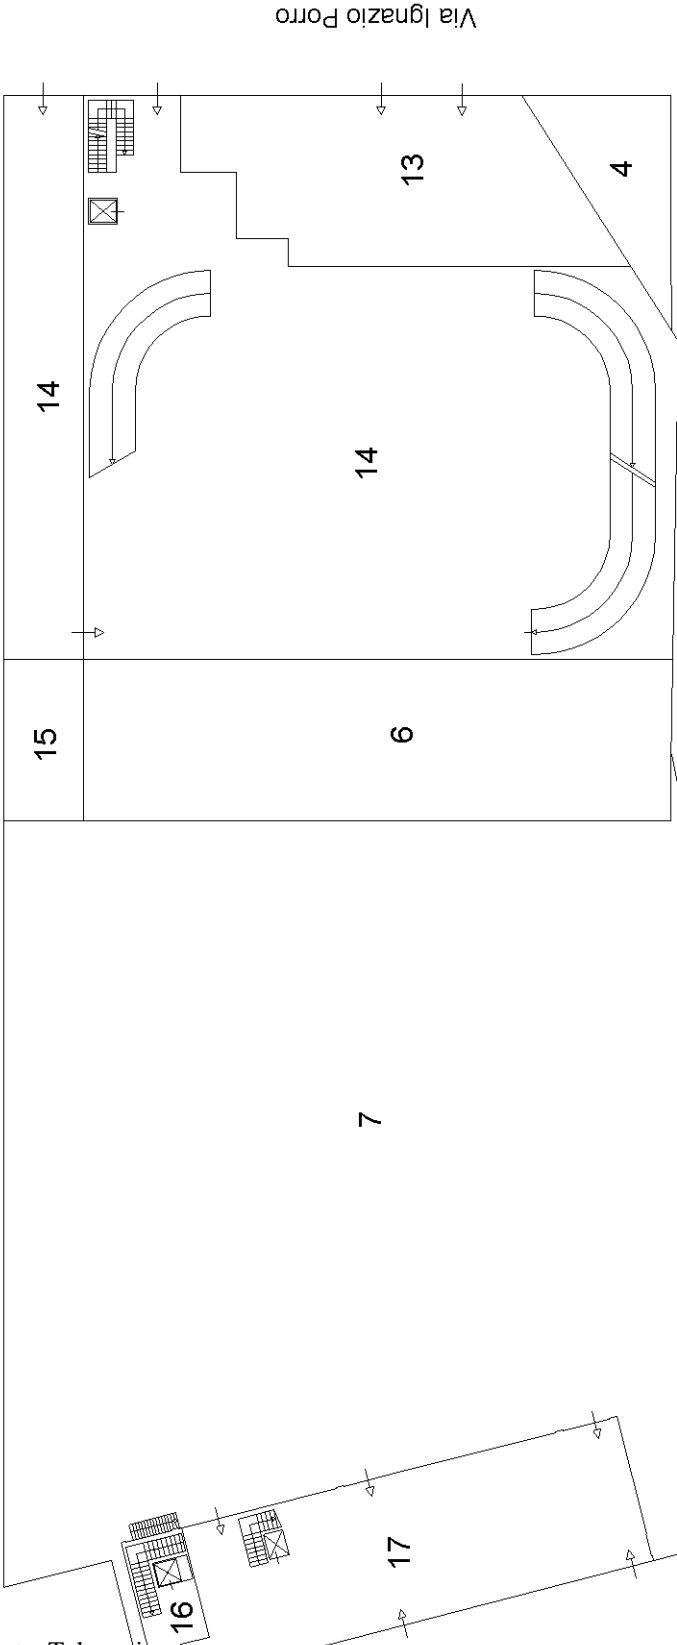


foglio 1276 mappale 328 NCT


Pianta Piano Interrato

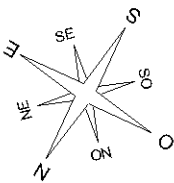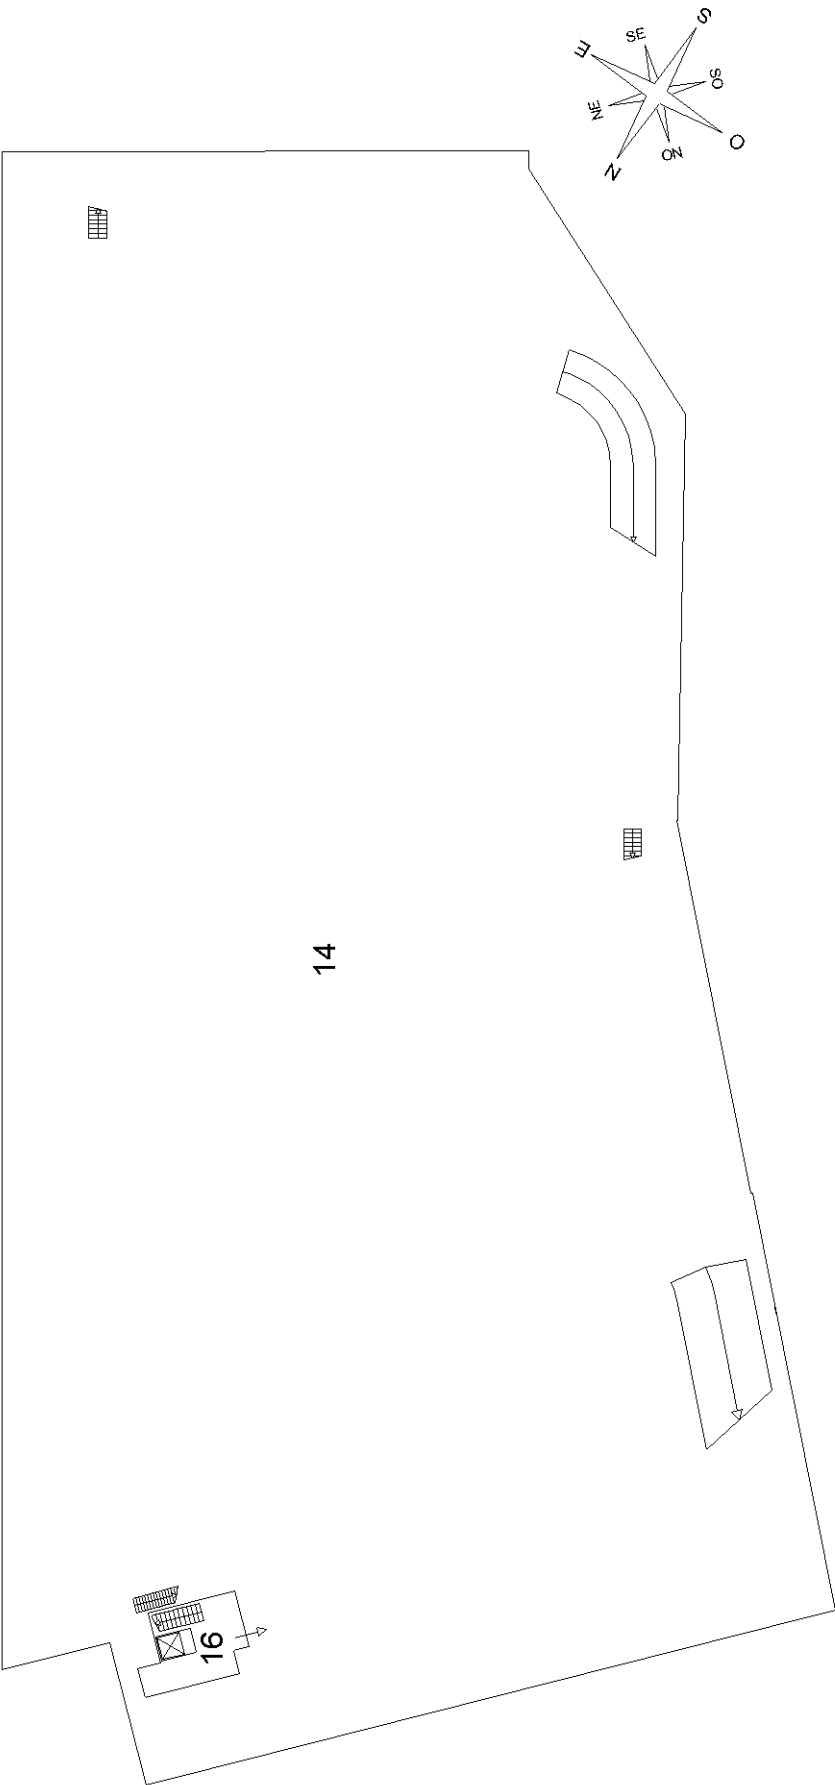

Pianta Piano Primo

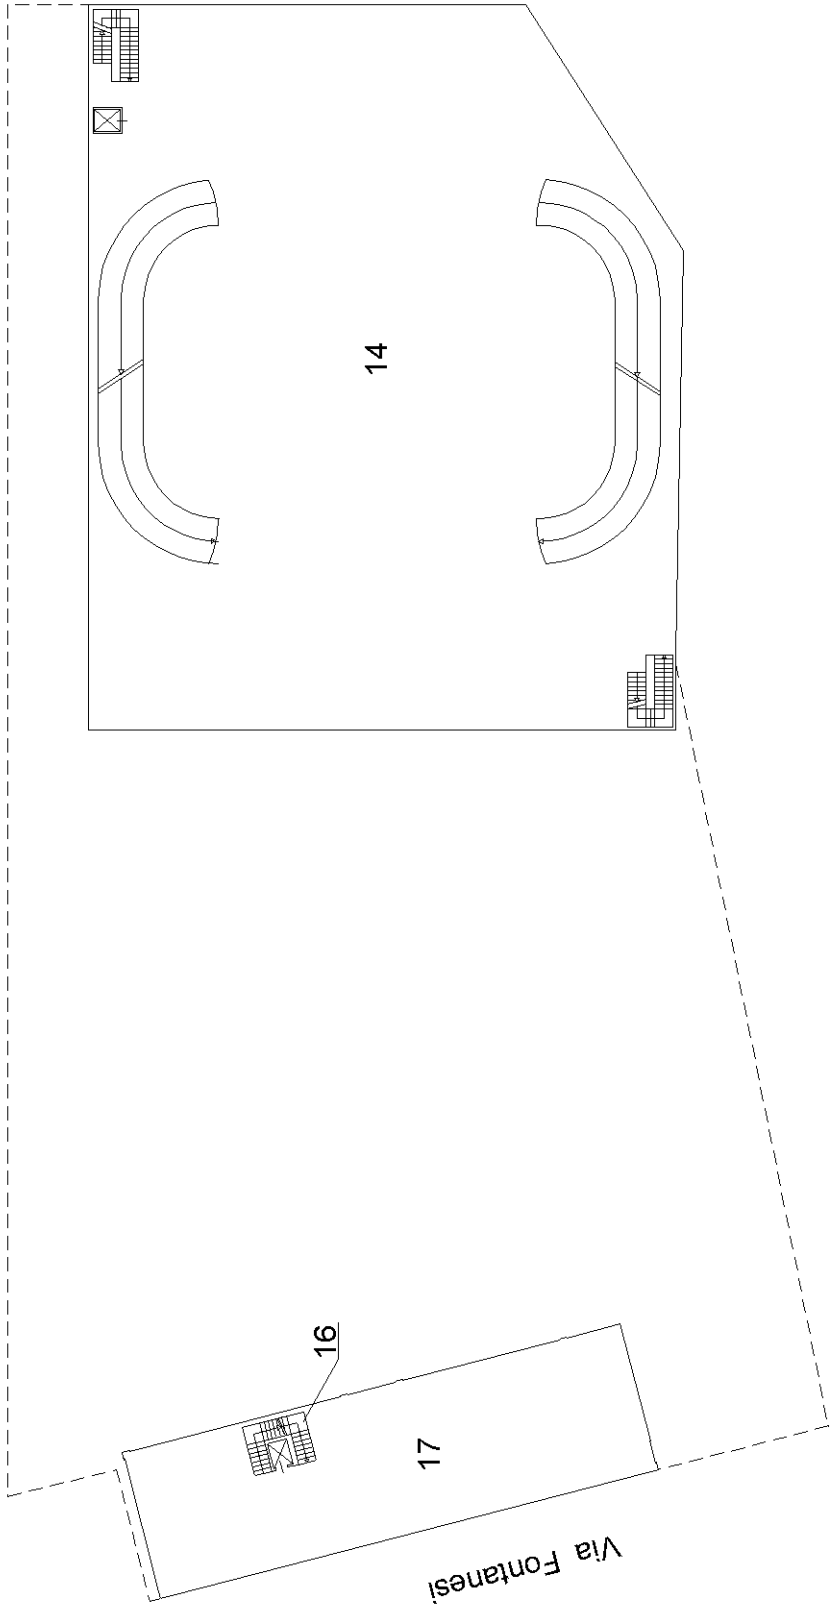

Pianta Piano Secondo

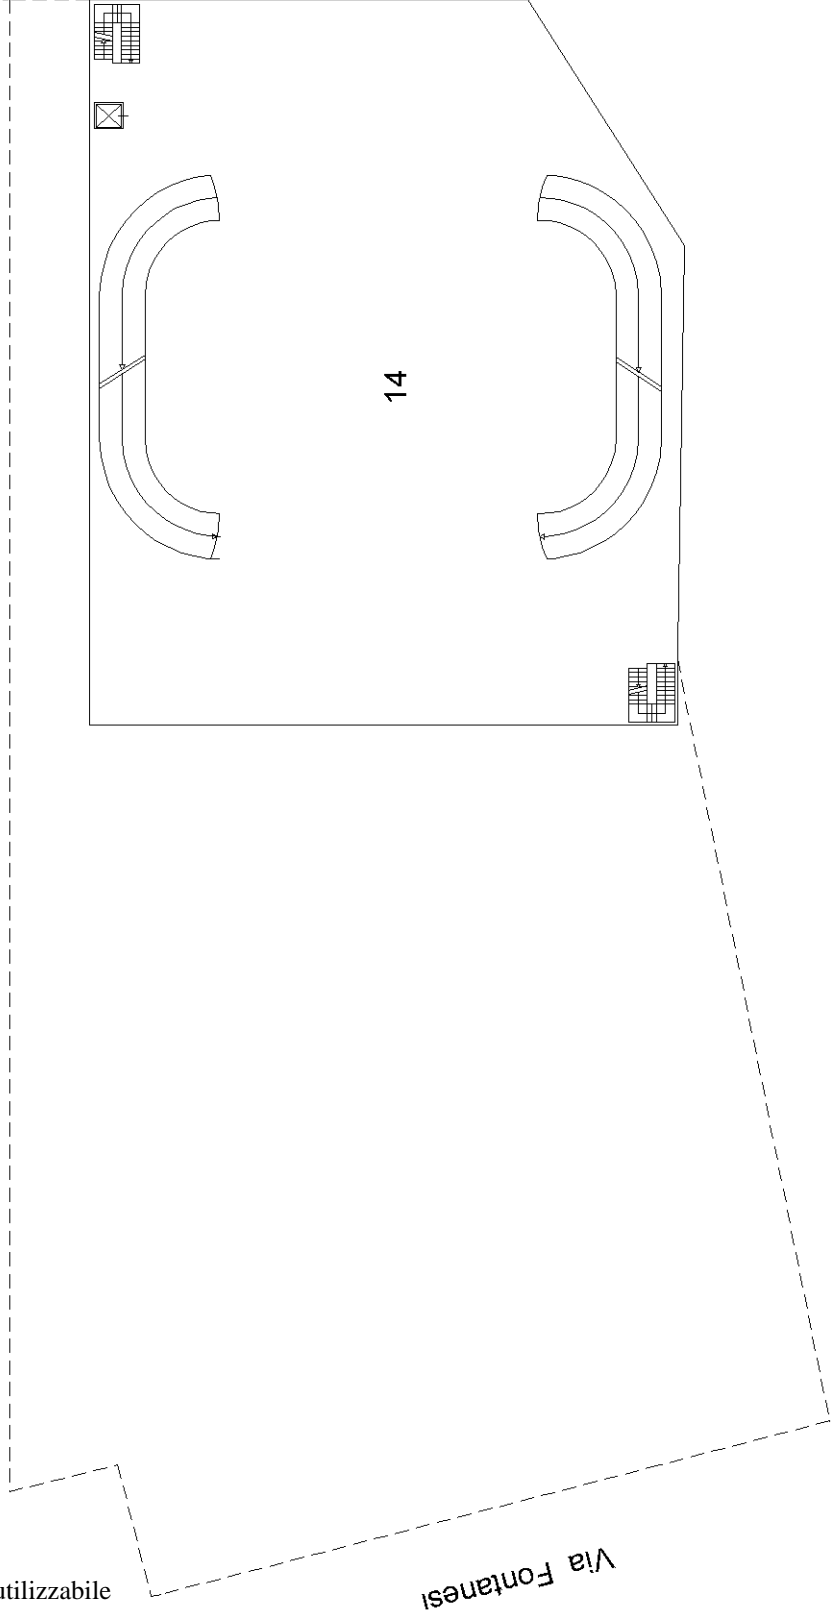

Pianta Piano Terzo

