

Agenzia delle Entrate
CATASTO FABBRICATI
Ufficio Provinciale di
Torino

Dichiarazione protocollo n. TO0143005 del 05/05/2014

Planimetria di u.i.u. in Comune di Torino

Via Fontanesi Antonio

civ. 2BIS

Identificativi Catastali:

Sezione:

Foglio: 1276

Particella: 332

Subalterno: 17

Compilata da:

Taliano Luciano

Iscritto all'albo:
Geometri

Prov. Torino


N. 6808

Scheda n. 1

Scala 1:500


Pianta Piano Terreno

H = 3.00 mt

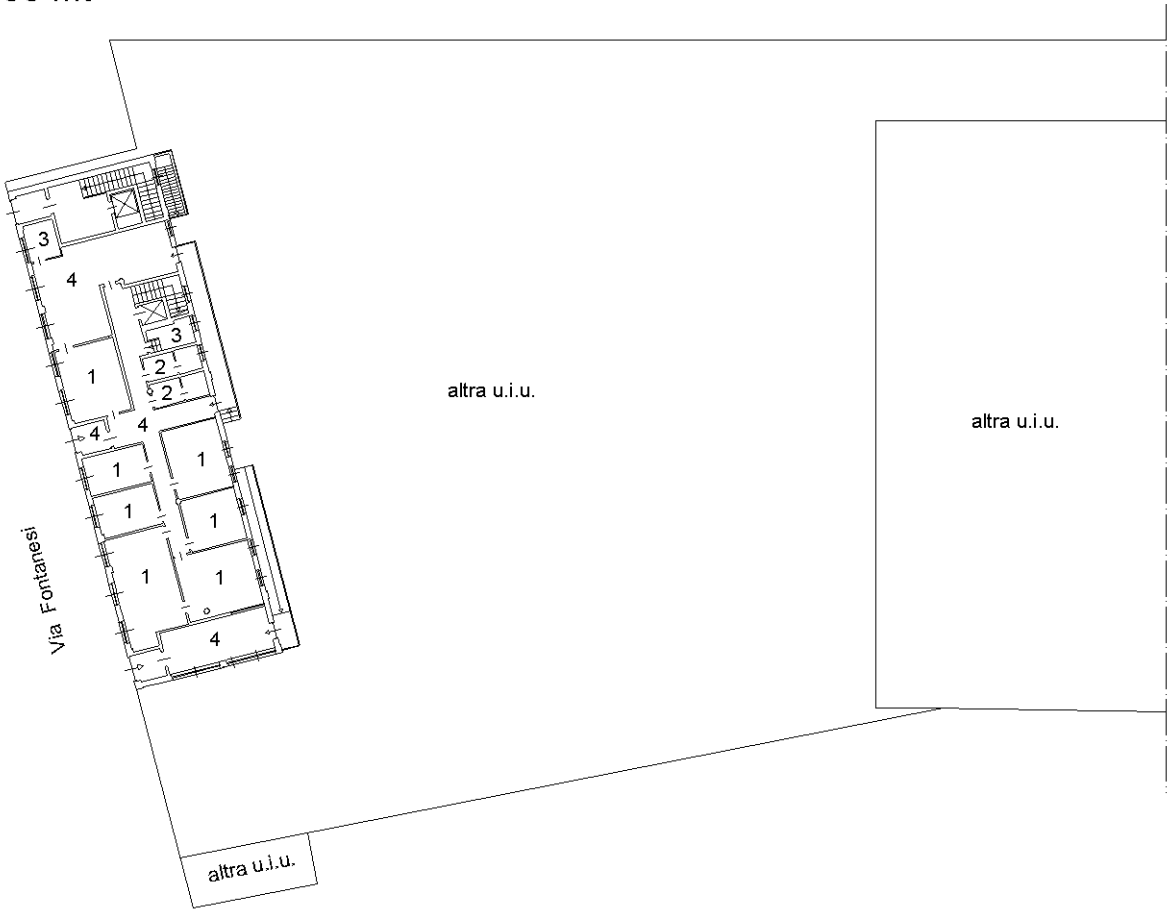

Pianta Piano Primo

H = 3.00 mt

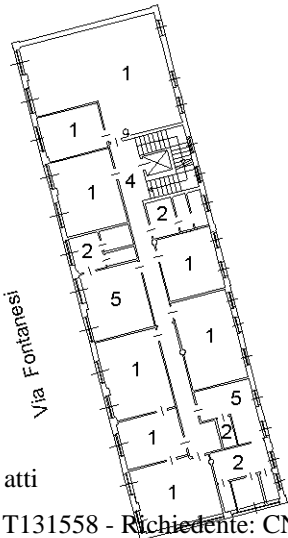

LEGENDA

- 1 - Ufficio
- 2 - Bagno
- 3 - Servizi igienici
- 4 - Disimpegno
- 5 - Spogliatoio

