GRUPPO TORINESE TRASPORTI S.p.A.
DIREZIONE METROFERRO - INGEGNERIA E OPERE CIVILI
QUALITA' SICUREZZA AMBIENTE ENERGIA

COMPRENSORIO URBANO
STABILIMENTO TORTONA
CORSO TORTONA , 55 - TORINO

STATO DI FATTO

PLANIMETRIA GENERALE

COD. ELABORATO	SCALA	FORMATO ELABORATO
S F U T O – E S – D S – 4 4 8 2 9 – 0 0 – 01 01	1:150	1055X584 mm

REV.	DATA	MOTIVO DELL'EMISSIONE	REDATTO	FIRMA	REDATTO	FIRMA	CONTROLLO	FIRMA	VERIFICATO	FIRMA
00	07/2014	EMISSIONE	ZANETTA		BONO					
									POSIZIONE ARCHIVIO	

REDATTO DAL SETTORE DIREZIONE METROFERRO INGEGNERIA E OPERE CIVILI	CONTROLLATO DAL SETTORE QUALITA' SICUREZZA AMBIENTE ENERGIA	IL RESPONSABILE DEL SITO E DELLA GESTIONE OPERATIVA

PIANTA PIANO SECONDO
CORSO TORTONA

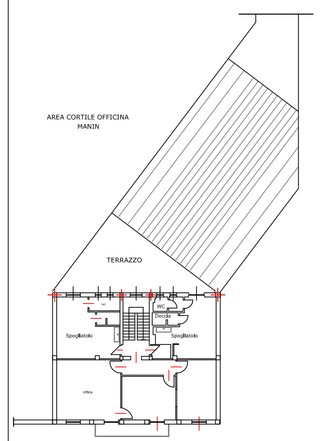

PIANTA PIANO PRIMO
CORSO TORTONA

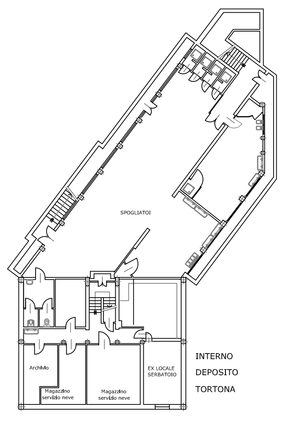

PIANTA PIANO SEMINTERRATO
CORSO TORTONA

Via Ricasoli

C.a.r. Comprensorio Manin

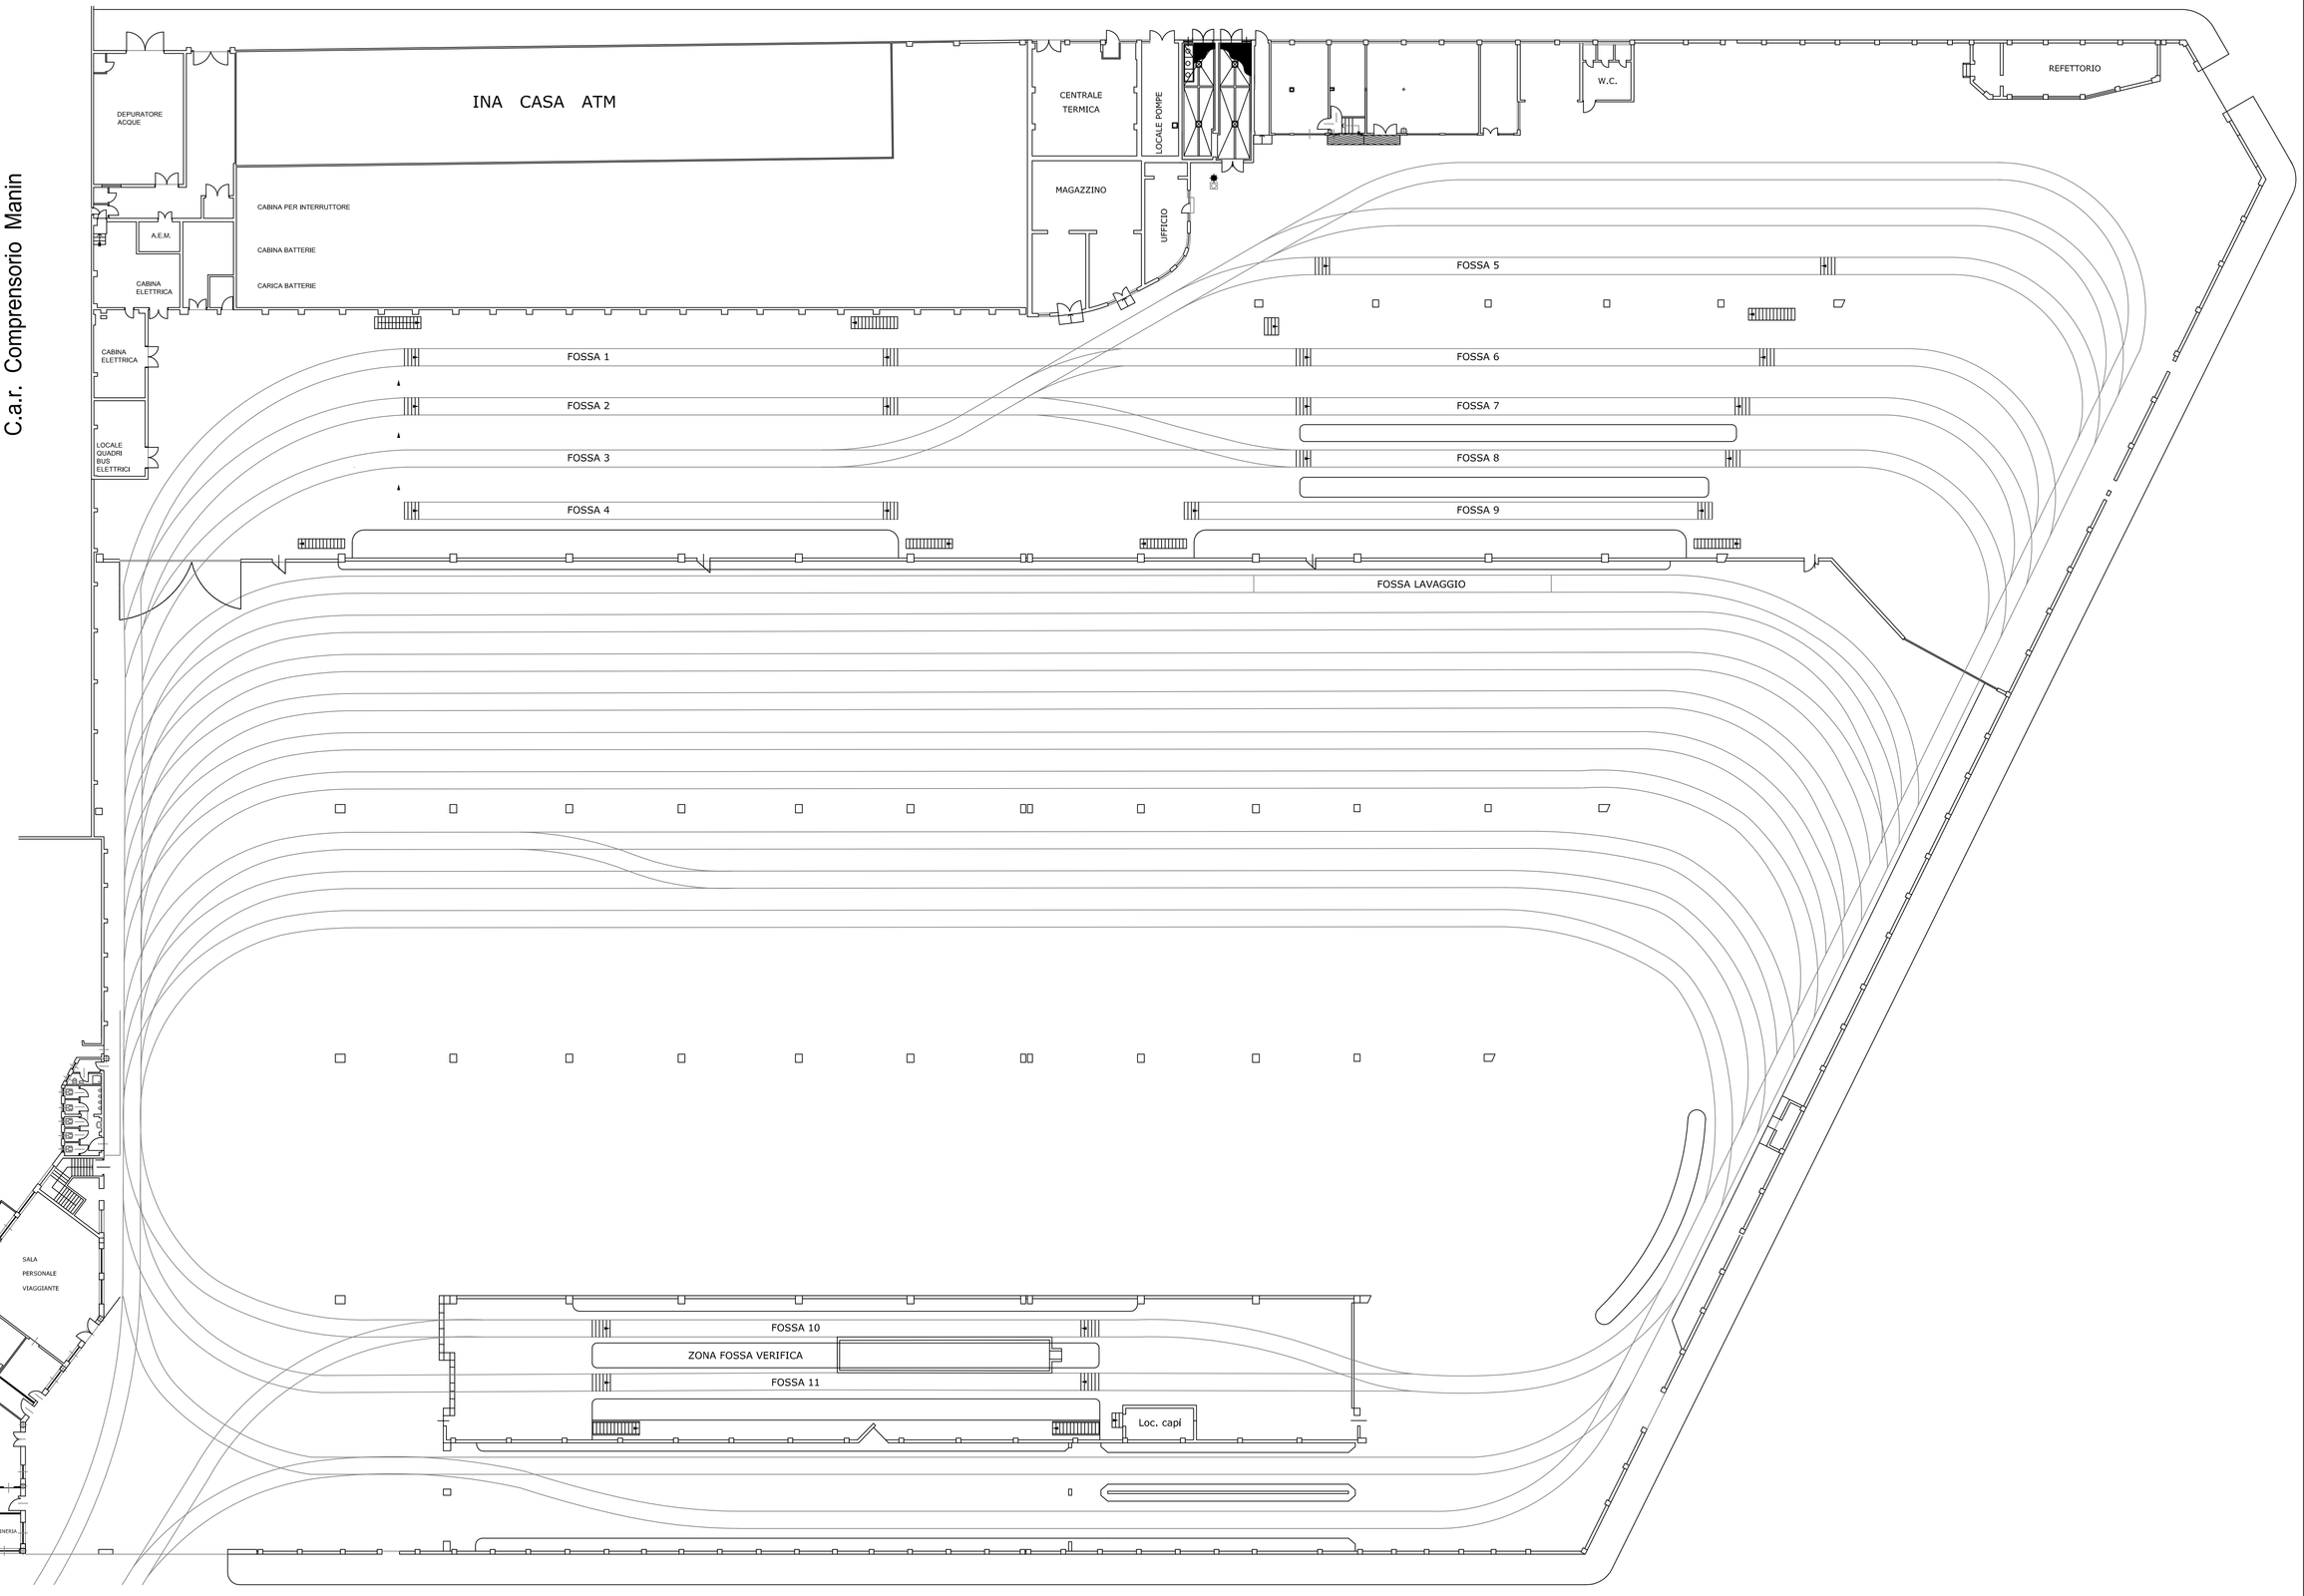

Corso Tortona