

MODULARIO
F. Cat. S. T. - 315



MINISTERO DELLE FINANZE

Mod. B. (Nuovo Catasto Edilizio Urbano)

DIREZIONE GENERALE DEL CATASTO E DEI SERVIZI TECNICI ERARIALI

NUOVO CATASTO EDILIZIO URBANO

(R. DECRETO - LEGGE 13 APRILE 1939, n. 852)

Planimetria dell'immobile situato nel Comune di

TORINO

Via

FONTANESI


Allegato alla dichiarazione presentata all'Ufficio Tecnico Erariale di

TORINO

Scheda N. _____


H.C.T. F. 1276

PLANIMETRIA SCALA 1:2000

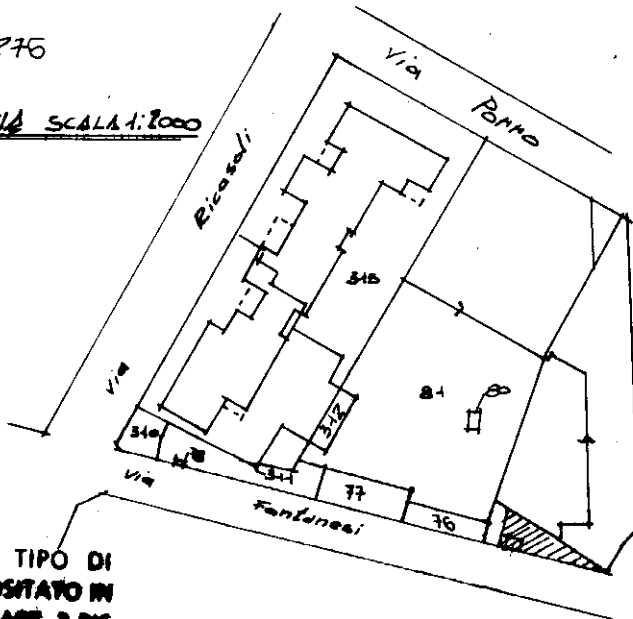


SI ATTESTA CHE IL PRESENTE TIPO DI
FRAZIONAMENTO E' STATO DEPOSITATO IN
QUESTO COMUNE AI SENSI DELL' ART. 3 BIS
DEL D.L. N. 146 DEL 23/4/85 COORDINATO CON
LEGGE DI CONVERSIONE N. 198 DEL 21/4/85.

IL SINDACO O IL SUO DELEGATO

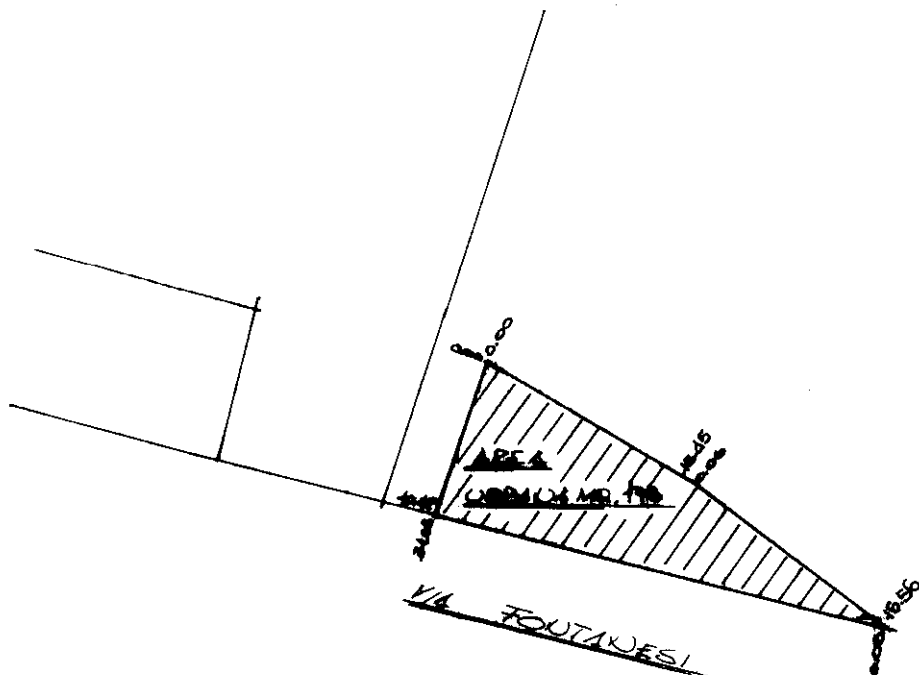

ORIENTAMENTO

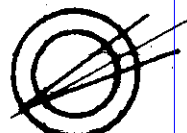

SCALA DI 1: 500

Spazio riservato per le annotazioni d'Ufficio		DATI DEL CATASTO URBANO DOVE È SORTA LA NUOVA COSTRUZIONE	
Ultima planimetria in atti		Numero della partita	TORINO
DATA		Sezione del Comune Richiedente	TORINO
Data presentazione:12/04/2000 - Data: 12/05/2014 -		Foglio	120
Totale schede: 1 - Formato di acquisizione: A4(210x297) - Formato stampa contesti: A4(210x297)		Numero di mappa	40
PROT. N.		Subalterno	

Compilata dal MARCO ELENA
Iscritto all'Albo dei Periti e Geometri (tecnico)
della Provincia di TORINO
Data 12/05/2014
Firma MARCO ELENA