**GRUPPO TORINESE TRASPORTI S.p.A.**
DIREZIONE METROFERRO - INGEGNERIA E OPERE CIVILI
QUALITA' SICUREZZA AMBIENTE ENERGIA

# COMPRENSORIO URBANO
# STABILIMENTO SAN PAOLO
# CORSO TRAPANI, 154 - TORINO

## STATO DI FATTO

## PLANIMETRIA GENERALE

| COD. ELABORATO | SCALA | FORMATO ELABORATO |
|---|---|---|
| S F U S P – E S – D S – 4 4 8 3 1 – 0 0 – 01 01 | 1:000 | 700X1000 mm |

| REV. | DATA | MOTIVO DELL'EMISSIONE | REDATTO | FIRMA | REDATTO | FIRMA | CONTROLLO | FIRMA | VERIFICATO | FIRMA |
|---|---|---|---|---|---|---|---|---|---|---|
| 00 | 07/2014 | EMISSIONE | **ZANETTA** | | **BONO** | | | | | |

POSIZIONE ARCHIVIO
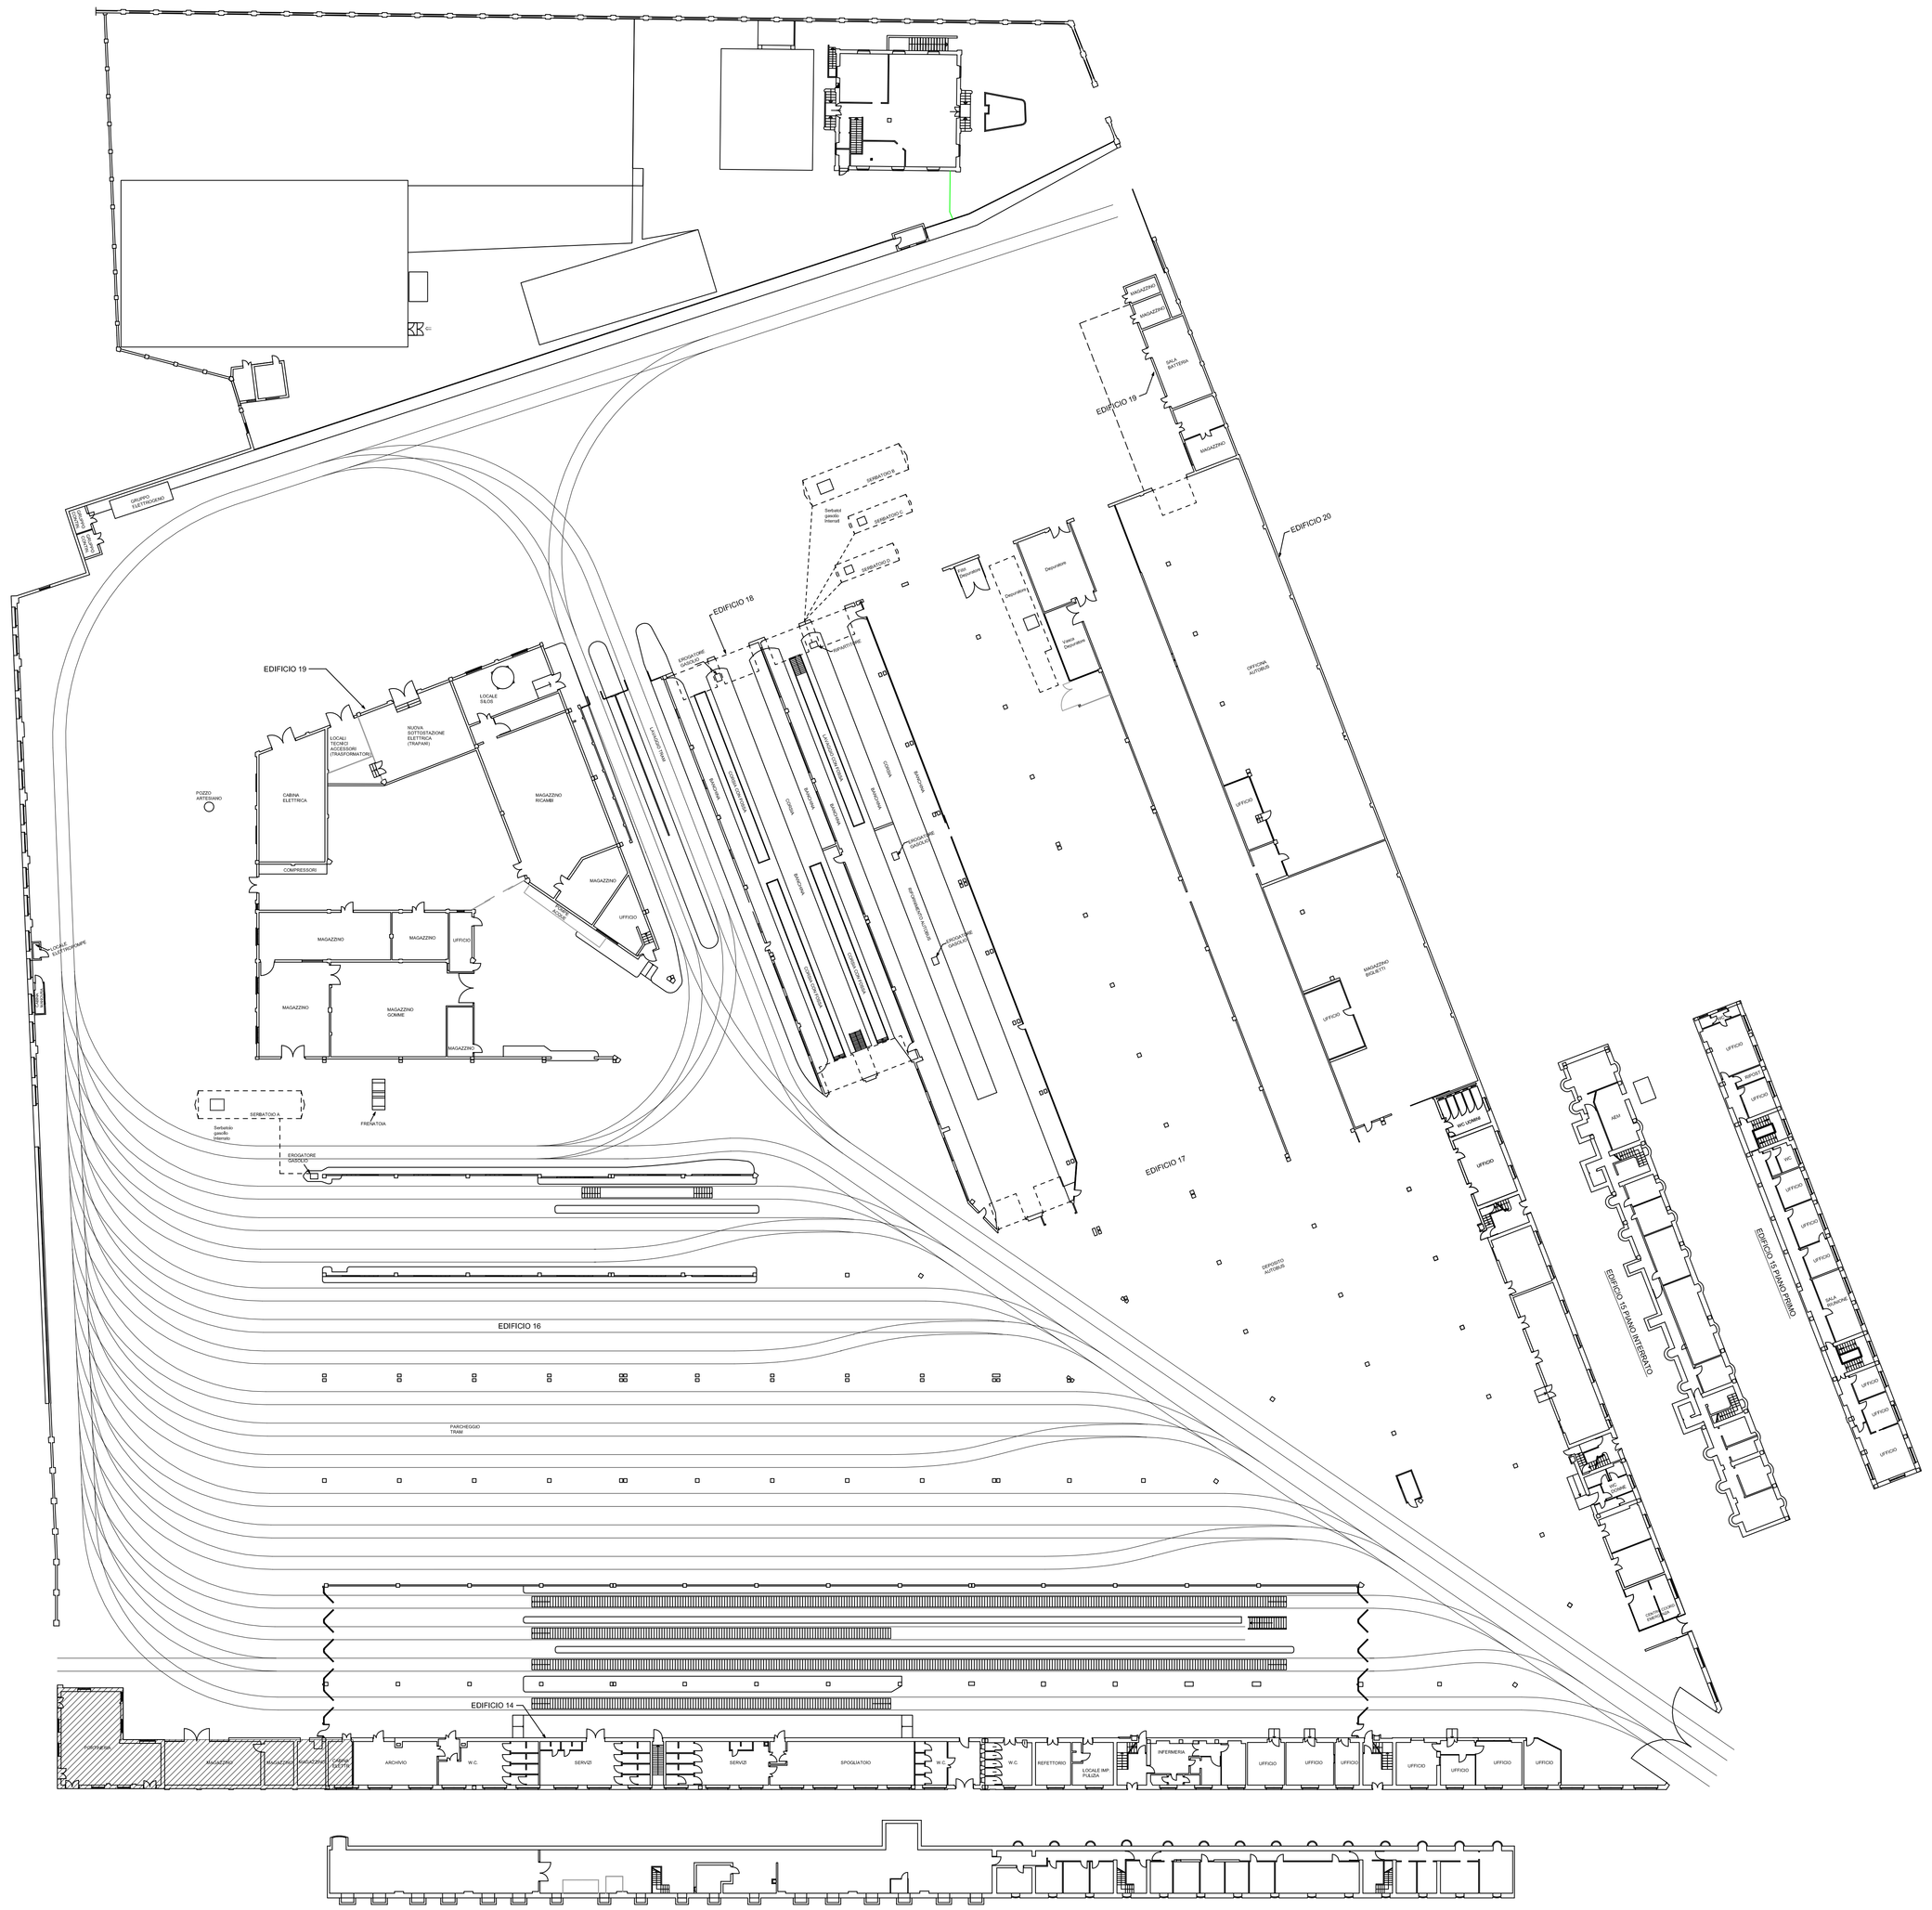
| REDATTO DAL SETTORE<br>DIREZIONE METROFERRO<br>INGEGNERIA E OPERE CIVILI | CONTROLLATO DAL SETTORE<br>QUALITA' AMBIENTE SICUREZZA ENERGIA | IL RESPONSABILE DEL SITO<br>E DELLA GESTIONE OPERATIVA |
|---|---|---|
| | | |